



# 2連式外付タイプスライドドア図面

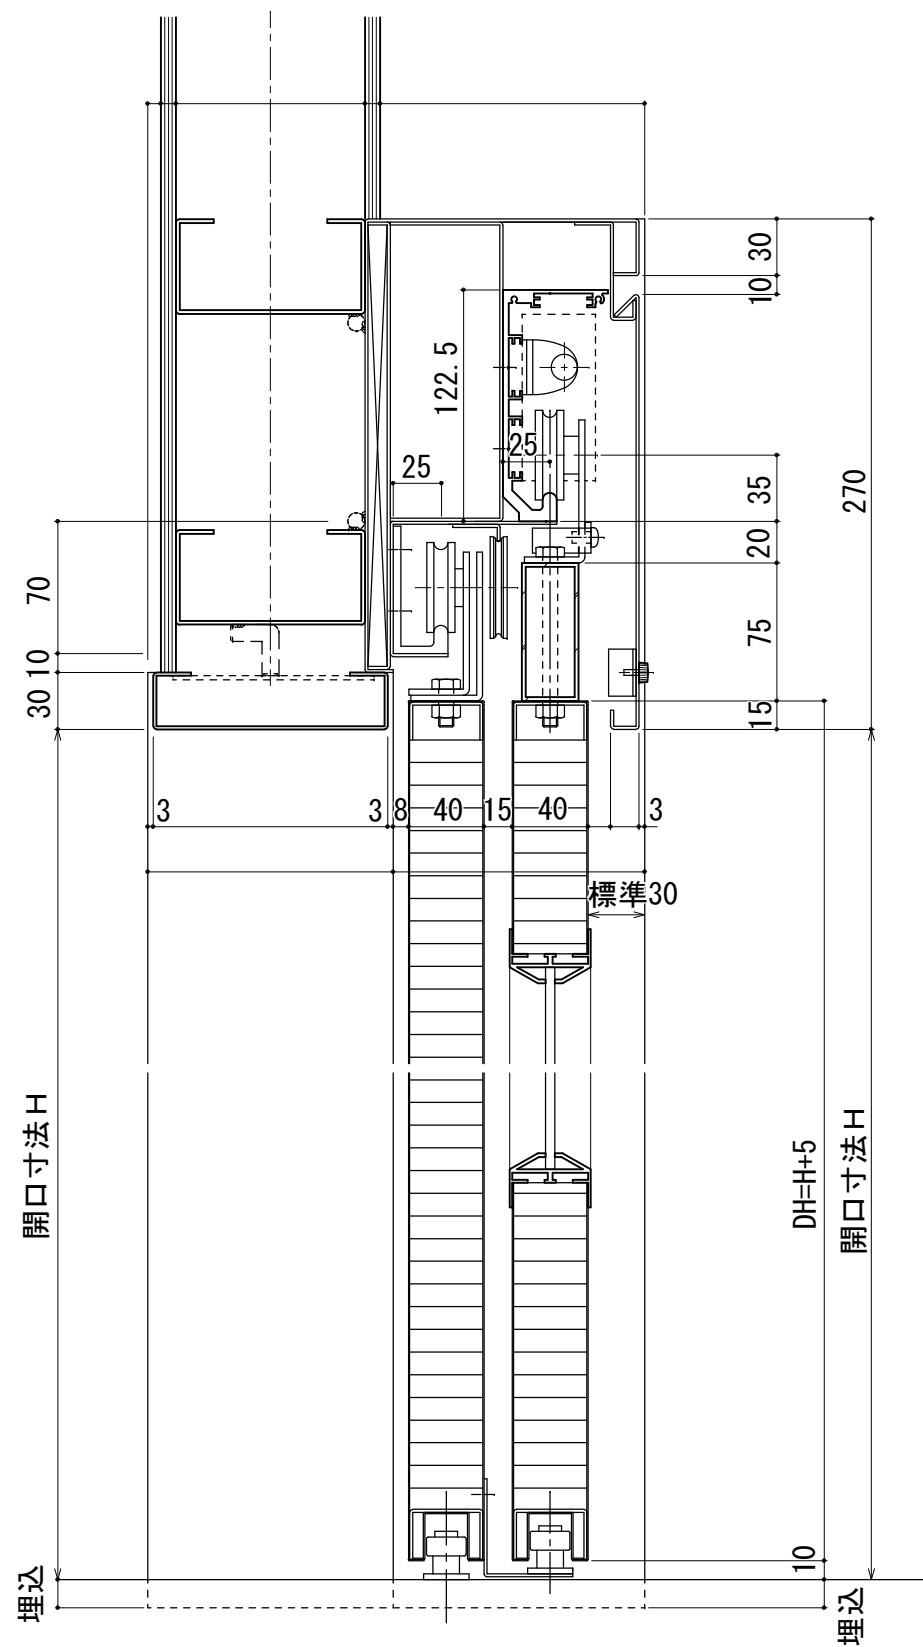

2連式外付縦断面図

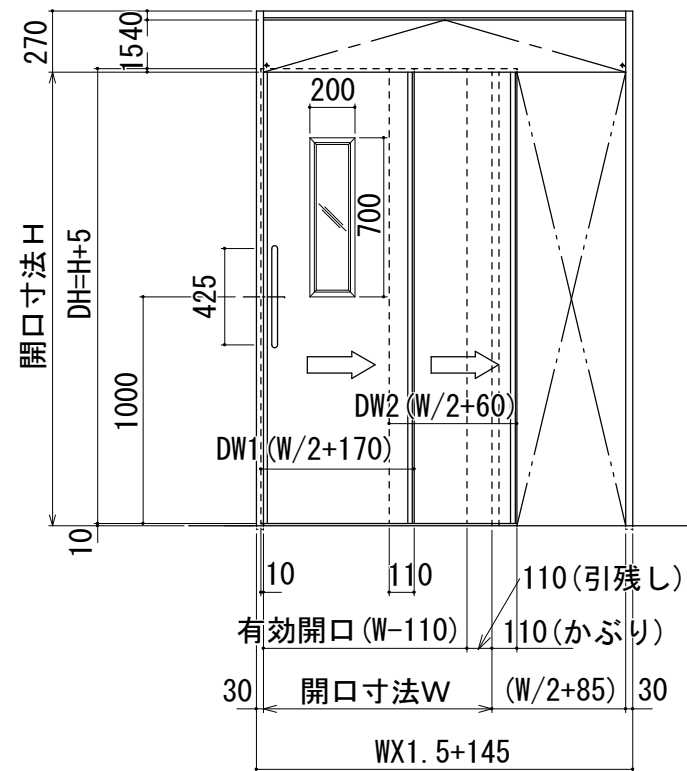

2連式外付正面図


◆製作可能開口幅(W)寸法◆

片引 880mm~1600mm

両引 1760mm~3200mm

◆製作可能開口高(H)寸法◆

最大開口高 2400mm

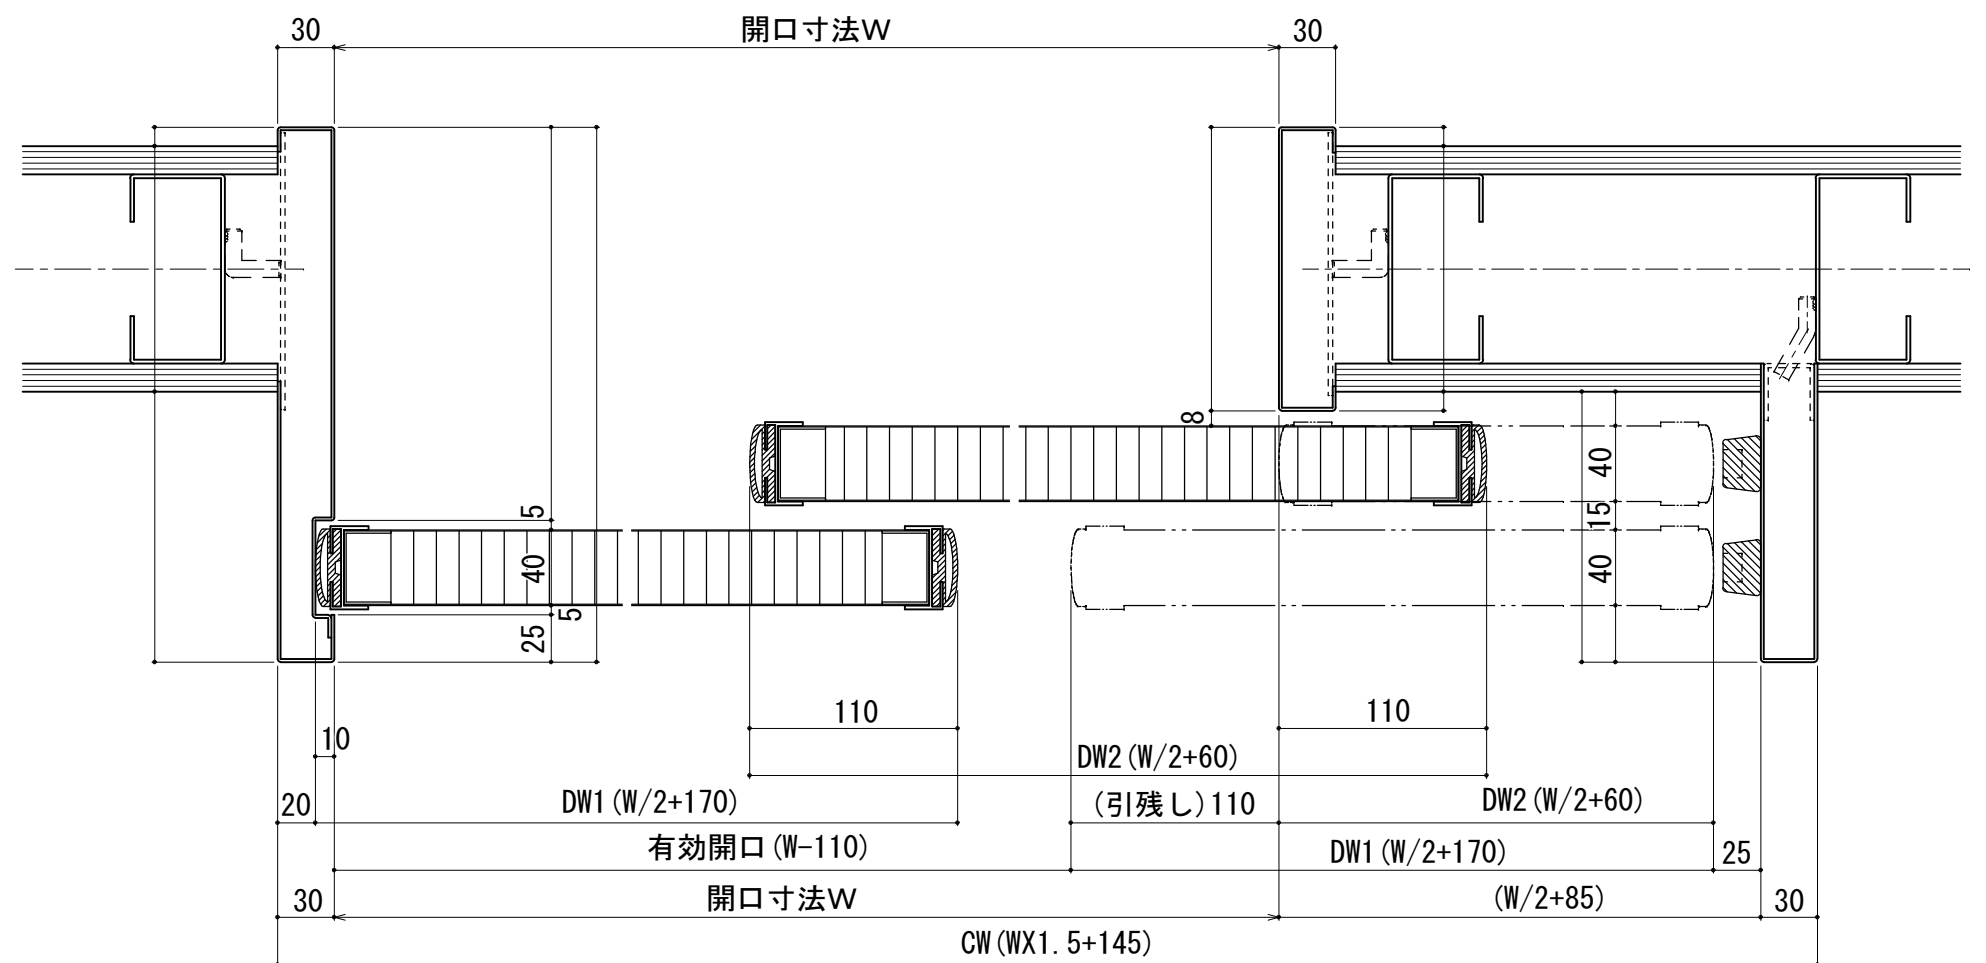

2連式外付横断面図